



Collebrincioni



LEGENDA

 Perimetro territorio urbanizzato



L'Aquila
Città Nuova

Assessorato Settore Politiche Urbane, PNRR e PNC,
Città sostenibile, inclusiva e partecipata (Urbanistica, SUAP e SUE)



L'AQUILA
2026
Capitale Italiana della Cultura



Novembre 2025

PERIMETRO DEL TERRITORIO URBANIZZATO

Ai sensi della L.R. 58/2023 - Titolo III, Capo II, Art. 40

SINDACO
Pierluigi Biondi

ASSESSORE
Francesco De Santis

DIRIGENTE
Giuseppe Belligno

SERVIZIO P.R.G.

E.Q.
Roberto Spagnoli
Lucio Nanni

COORDINAMENTO INTERNO
Maurizio Tollis


GRUPPO DI LAVORO
Martina Rossi
Orlando Mancini

ABRUZZO PROGETTI
Valentina Passariello
Claudio Scimia
Silvia Fiori

CONSULENTE TECNICO
Università degli Studi dell'Aquila
Dipartimento di Ingegneria Civile,
Edile-Architettura e Ambientale
(DICEAA)

Alessandro Marucci
Francesco Zullo
Donato Di Ludovico
Lorena Fiorini
Federico Falasca
Federico Eugeni

CONSULENTE GIURIDICO
Pierluigi Mantini

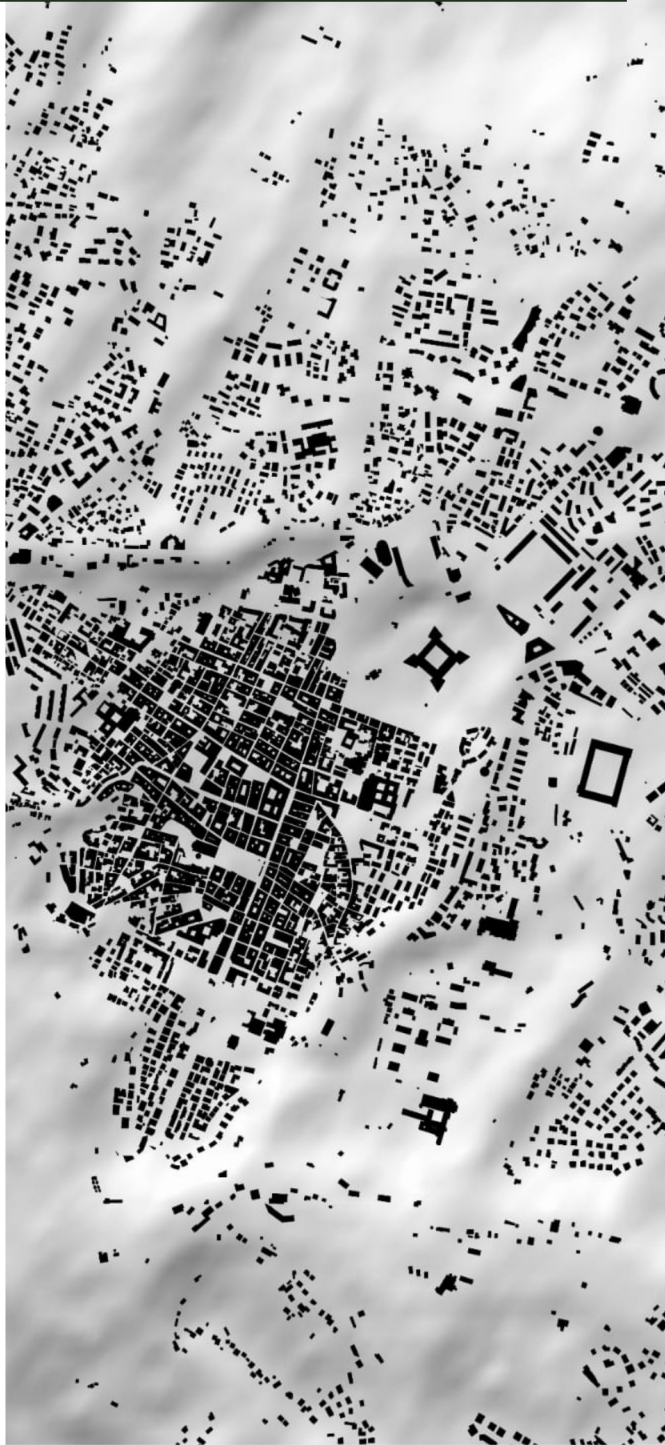

07.
Collebrincioni

Scala 1:5000