



L'Aquila, depuratore Malepasso- San Cipriano- Pianola



LEGENDA
Perimetro territorio urbanizzato

   **L'Aquila**
Città Nuova
Assessorato Settore Politiche Urbane, PNRR e PNC,
Città sostenibile, inclusiva e partecipata (Urbanistica, SUAP e SUE)

 **L'AQUILA**
2026
Capitale Italiana della Cultura 

PERIMETRO DEL TERRITORIO URBANIZZATO

Ai sensi della L.R. 58/2023 – Titolo III, Capo II, Art. 40

SINDACO
Pierluigi Biondi

ASSESSORE
Francesco De Santis

DIRIGENTE
Giuseppe Belligno

SERVIZIO P.R.G.

E.Q.
Roberto Spagnoli
Lucio Nanni

COORDINAMENTO INTERNO
Maurizio Tollis


GRUPPO DI LAVORO
Martina Rossi
Orlando Mancini

ABRUZZO PROGETTI
Valentina Passariello
Claudio Scimia
Silvia Fiori

CONSULENTE TECNICO
Università degli Studi dell'Aquila
Dipartimento di Ingegneria Civile,
Edile-Architettura e Ambientale
(DICEAA)

Alessandro Marucci
Francesco Zullo
Donato Di Ludovico
Lorena Fiorini
Federico Falasca
Federico Eugeni

CONSULENTE GIURIDICO
Pierluigi Mantini

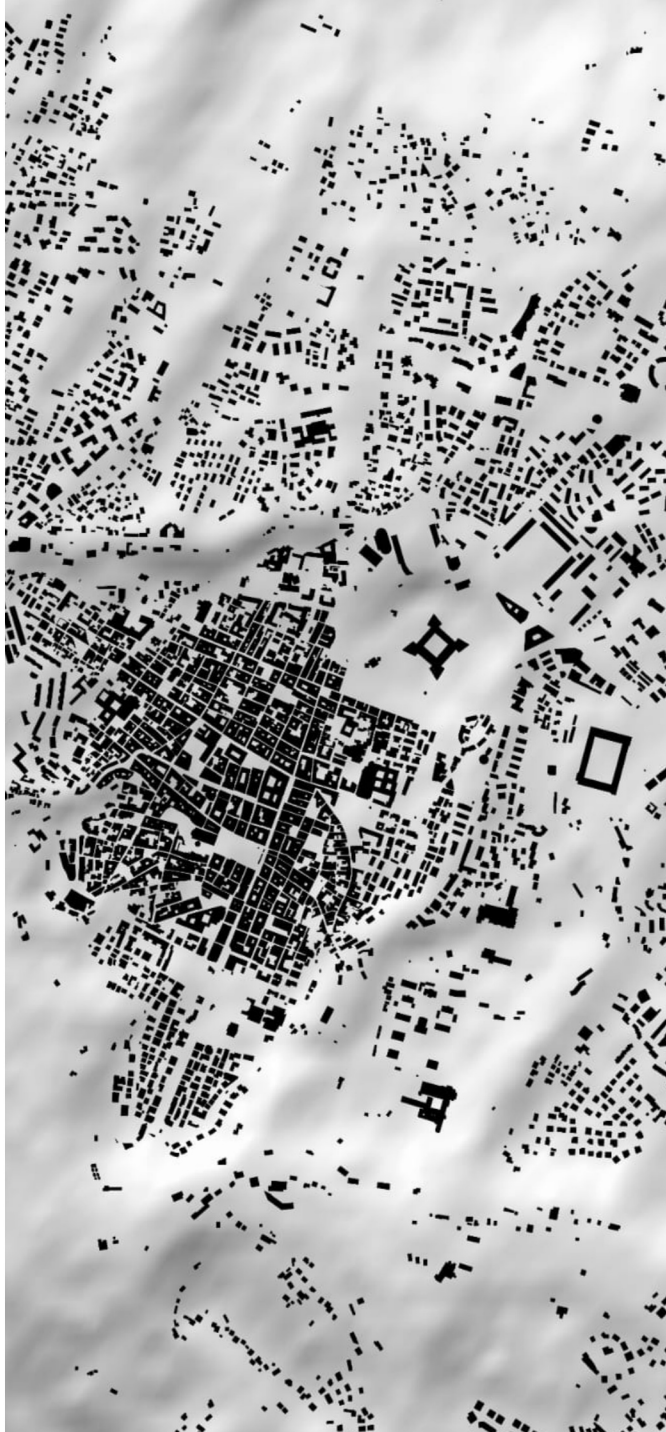

13.
L'Aquila, depuratore
Malepasso- San Cipriano- Pianola

Scala 1:5000